


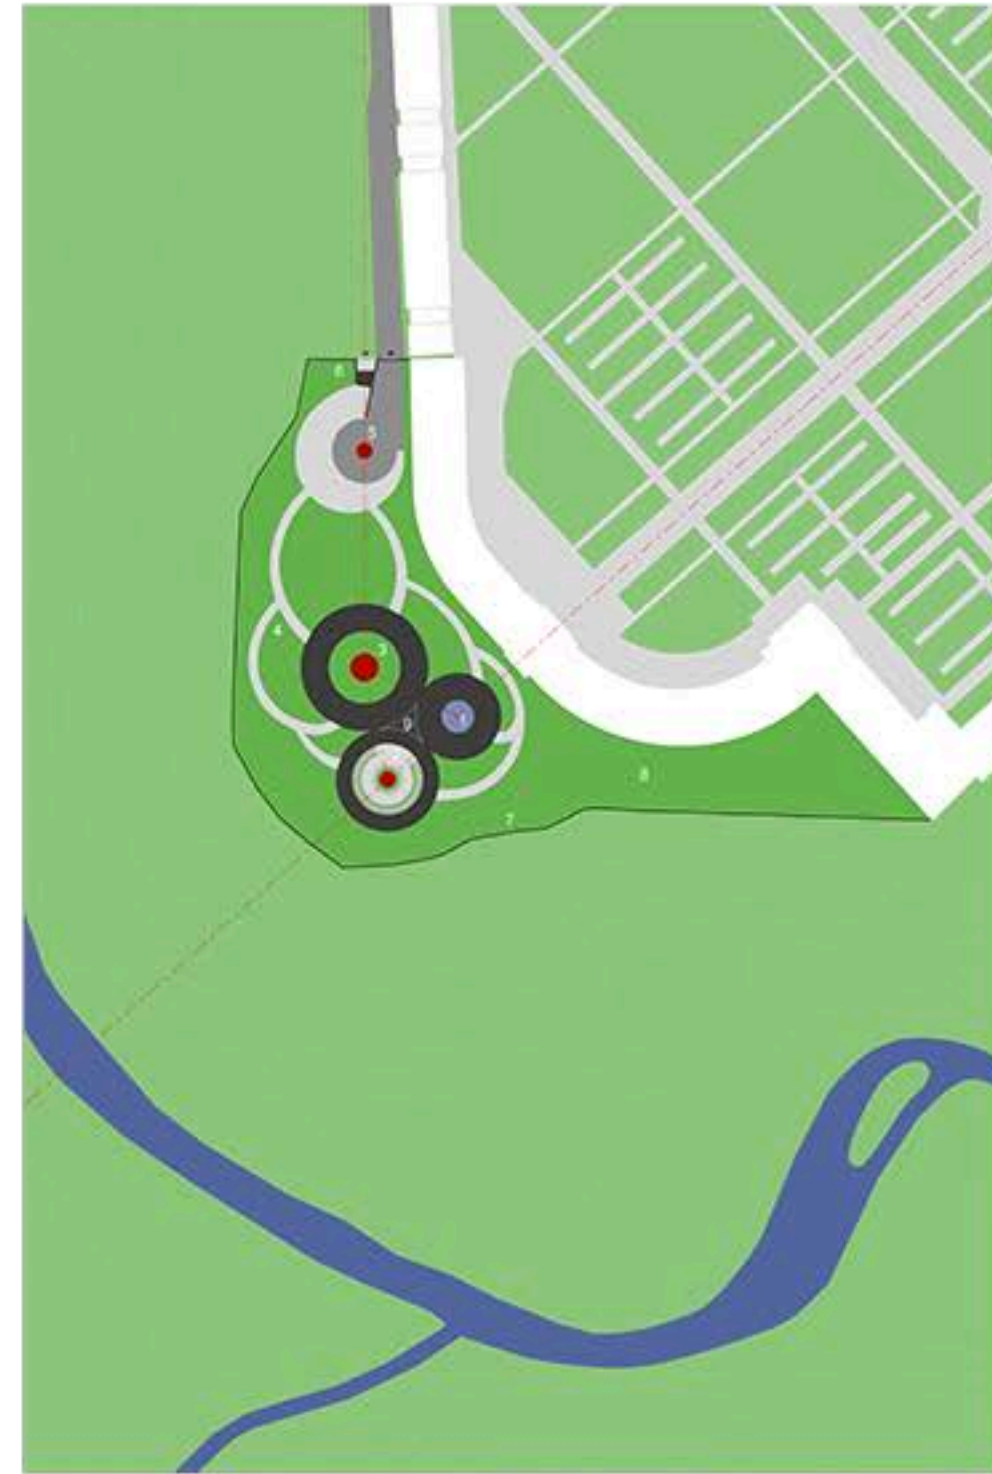

PLANIMETRIA GENERALE

SCALA 1:2000



PLANIMETRIA AREA D'INTERVENTO

SCALA 1:500

1. RECINTO DELLA DISPERSIONE
2. RECINTO DELLE CELLETTE CINERARIO
3. RECINTO DELLA MEMORIA E SPAZIO PER COMMEMORAZIONI
4. PERCORSI PEDONALI
5. AREA DI MANOVRA AUTOMEZZI
6. RECINZIONE D'INGRESSO AL GIARDINO
7. RECINZIONE DI CONFINE
8. PRATO D'ERBA
9. VANO TECNICO