


SO.CREM - Società Varesina per la Cremazione
CONCORSO DI IDEE PER LA REALIZZAZIONE DI UN GIARDINO DELLE RIMEMBRANZE PRESSO IL CIMITERO CIVICO DI BELFORTE A VARESE

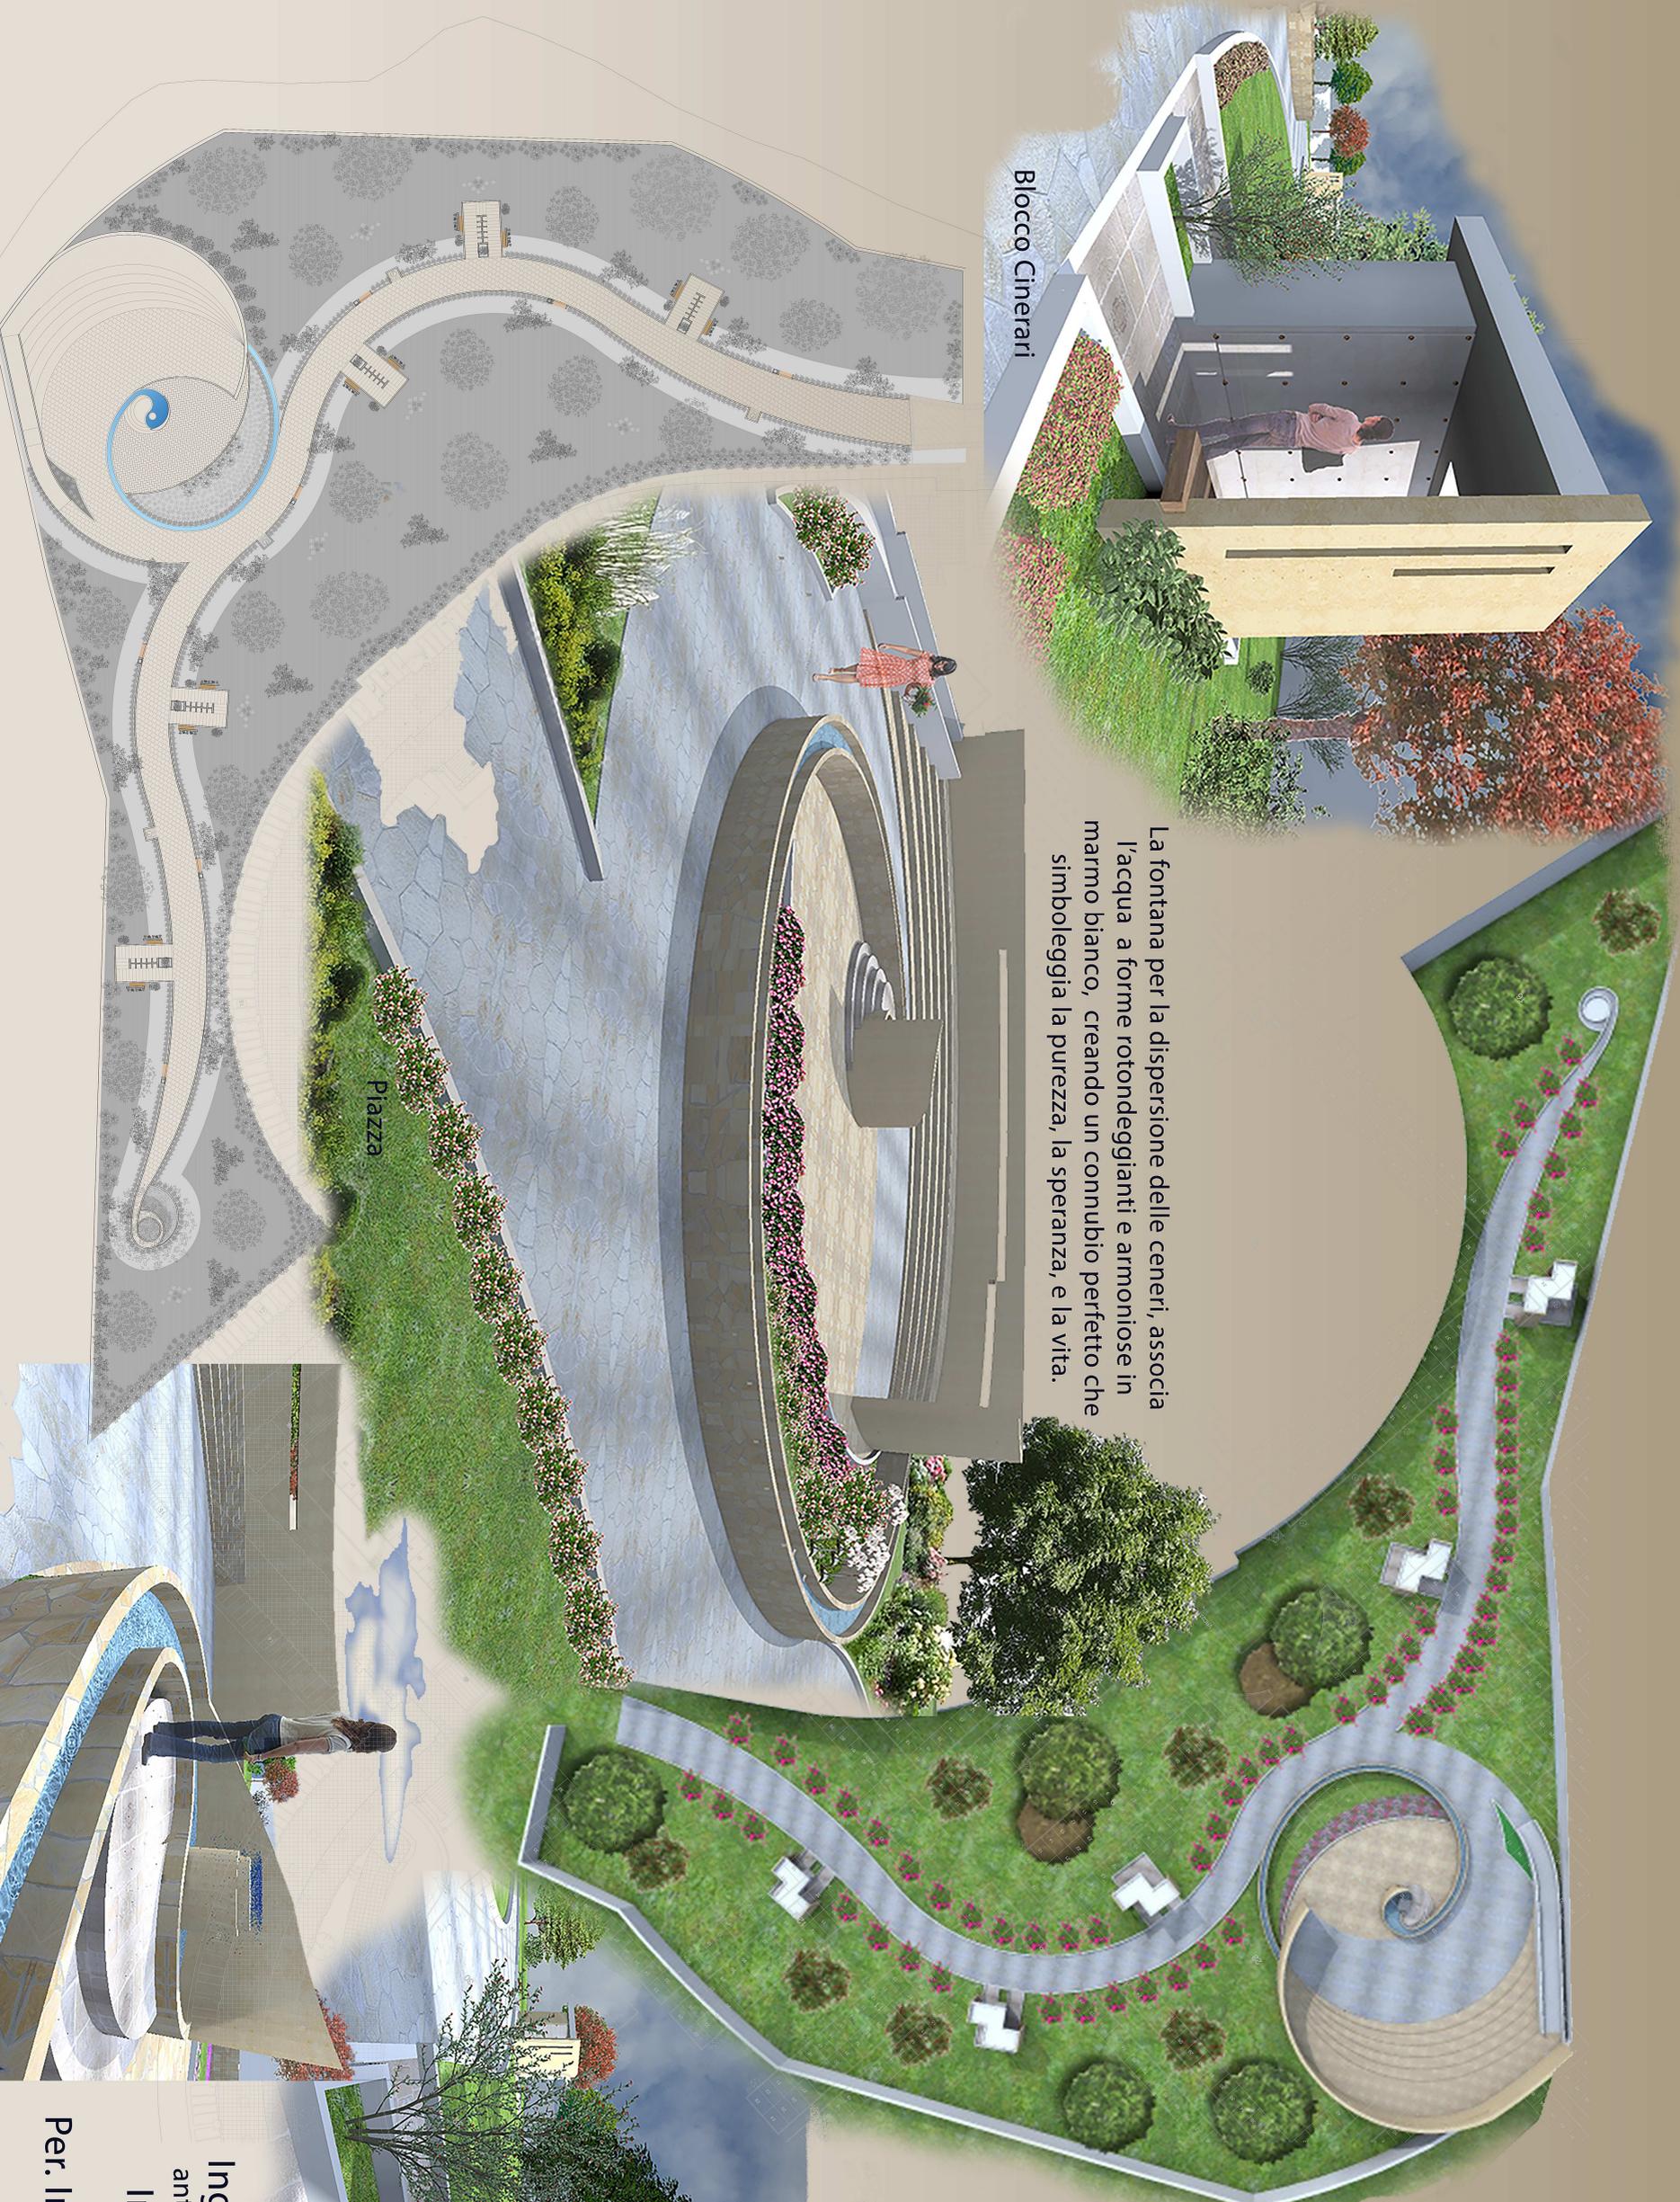

Blocco Cinerari

La fontana per la dispersione delle ceneri, associa l'acqua a forme rotondeggianti e armoniose in marmo bianco, creando un connubio perfetto che simboleggia la purezza, la speranza, e la vita.



Piazza

scala 1:250

Dispersione Ceneri

L'idea architettonica di base prevede di semplificare le forme dei blocchi dei cinerari rendendole spigolose e monumentali, al fine di aumentarne la solennità e contestualmente ispirare nel visitatore la riflessione e la meditazione grazie anche all'adozione di panche e pensiline che aiutano il raccoglimento e l'estraniamento dall'ambiente circostante. In contrapposizione alle forme spigolose dei blocchi si è deciso di utilizzare per i viali e la piazza centrale, forme armoniose e curvilinee che richiamano la natura, e che con essa si integrano. Per quanto riguarda l'arredo arboreo, al fine di agevolare la manutenzione del verde ed allo stesso tempo di integrarsi con l'ambiente ed il paesaggio, vengono proposte specie arboree autoctone che ben si sposano con il paesaggio circostante e trovano un habitat congruo alle loro caratteristiche.

Ing. Antonia MATARESE
antonia.matarese@gmail.com

Ing. Savino SGARRA
ing.sgarr@gmail.com

Per. Ind. Sebastiano MATERA
sst.matera@gmail.com

76123 - Andria (BT) - Puglia - Italy